

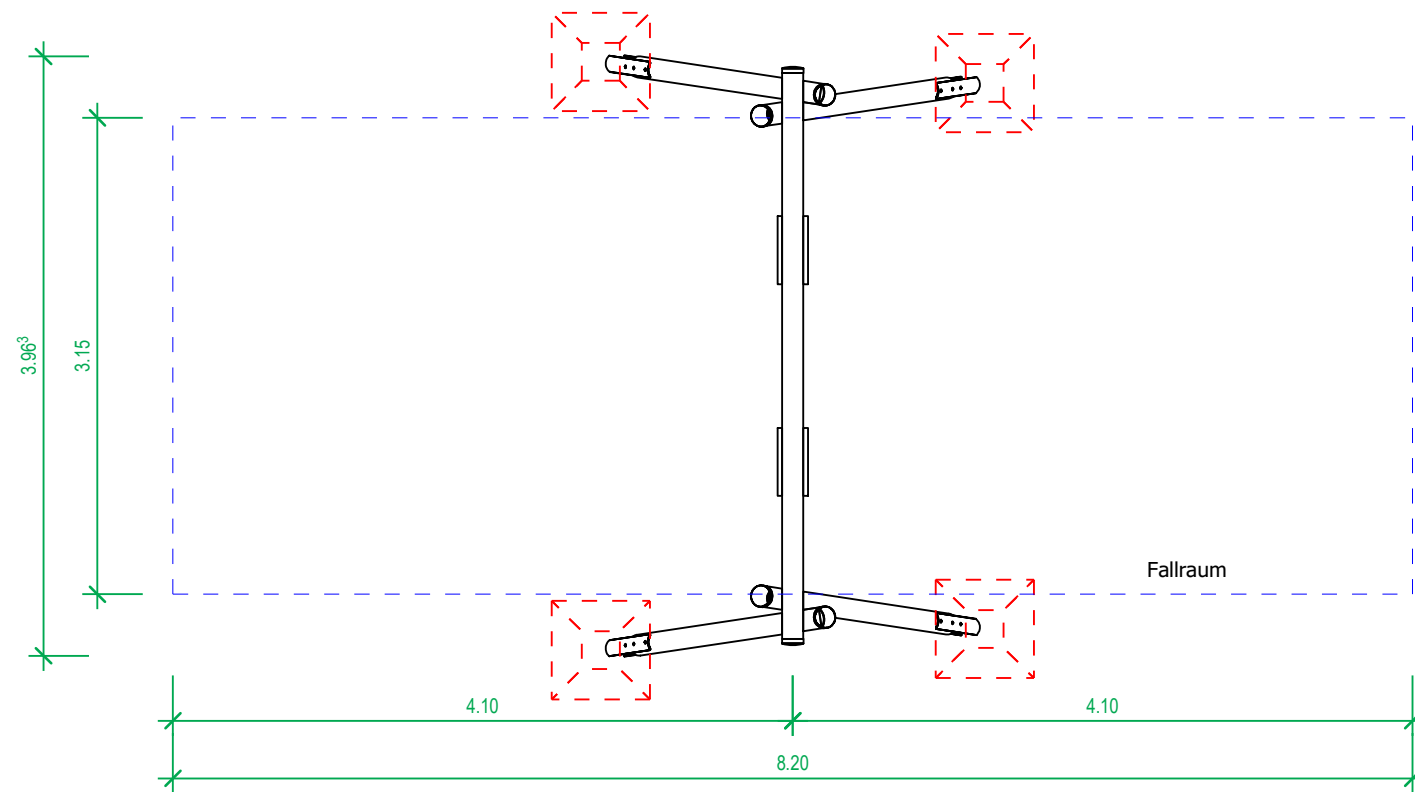
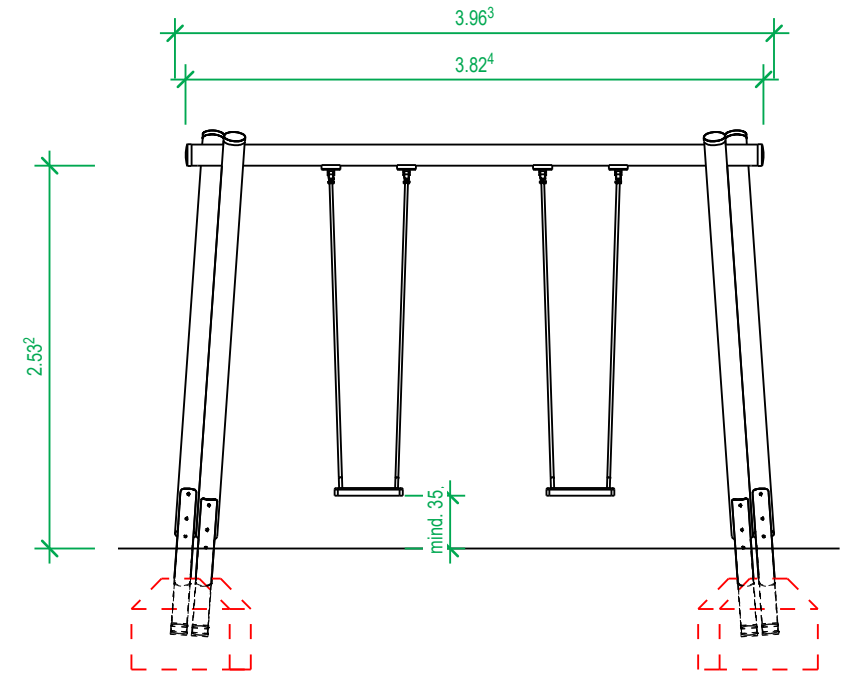
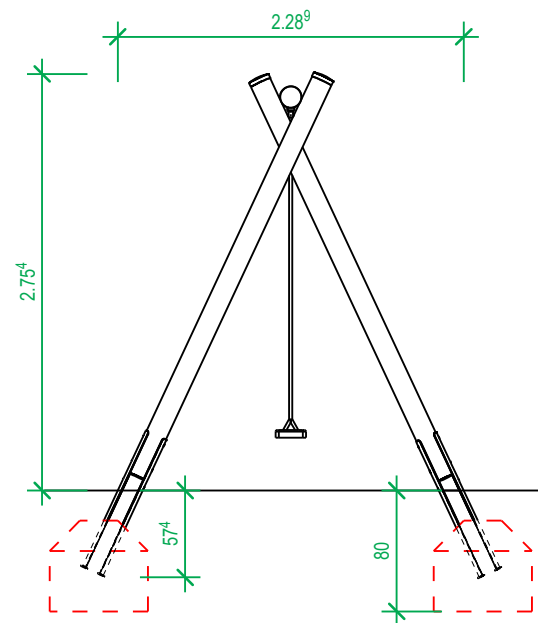


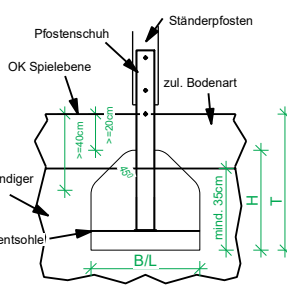

Platzbedarf/Fallraum: 3.97m x 8.20m / 25.84qm
Außenmaße: L/B/H: 3.97m/2.29m/2.76m
Schwerstes Bauteil: A Bock: ca. 85.00kg
Größtes Bauteil: A Bock: 3.62m x 0.28m x 0.14m
zul. Bodenarten: *Rasen, Sand, Kies, Holzschnitzel, synthetischer Fallschutz
*Rasen nur in Deutschland bis max. Fallhöhe 1.50m
3-14 Jahre
1.45m

Spielalter:
max. freie Fallhöhe

Fundamente nach EN 1176

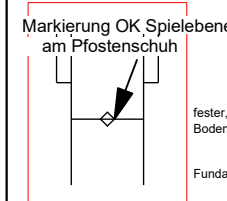

Die Fundamente müssen mindestens 35cm in festem, bindigen Boden sitzen.

PIEPER - HOLZ GmbH,
Assinghausen
59939 Olsberg
Tel: +49 2962/97110
www.pieperholz.de



Angebotszeichnung M 1:50/10 A3

Projektname: kl. Schaukelb. Dph 250 Stahlträger
Bestellnummer: 11-002-s
Projektbearbeiter: nils
Plannummer: 16 25.05.2023
Dateiname: 11-002-s Kl Schaukelb Dph 250 Stahlrohrträger

Weitergabe sowie Vervielfältigung dieses Dokuments, Verwertung und Mitteilung seines Inhalts sind verboten, soweit nicht ausdrücklich gestattet. Zuwiderhandlungen verpflichten zu Schadenersatz. Alle Rechte für den Fall der Patent-, Gebrauchsmuster- oder Geschmacksmustereintragung vorbehalten.

11-002-s Kl Schaukelb Dph 250 Fundamentliste

Nr. PL	Name	Material	Anzahl	Breite	Länge	Höhe	Tiefe	Volumen
1	Fundament	Beton C20/25	4	0.650	0.650	0.600	0.800	0.849
			4					0.849